


# MFH "Burgstrasse" in 4410 Liestal

Bauherr: Terrimo AG


Architekt: ABEWO GmbH, Dorfstrasse 46, 4612 Wangen b.Olten

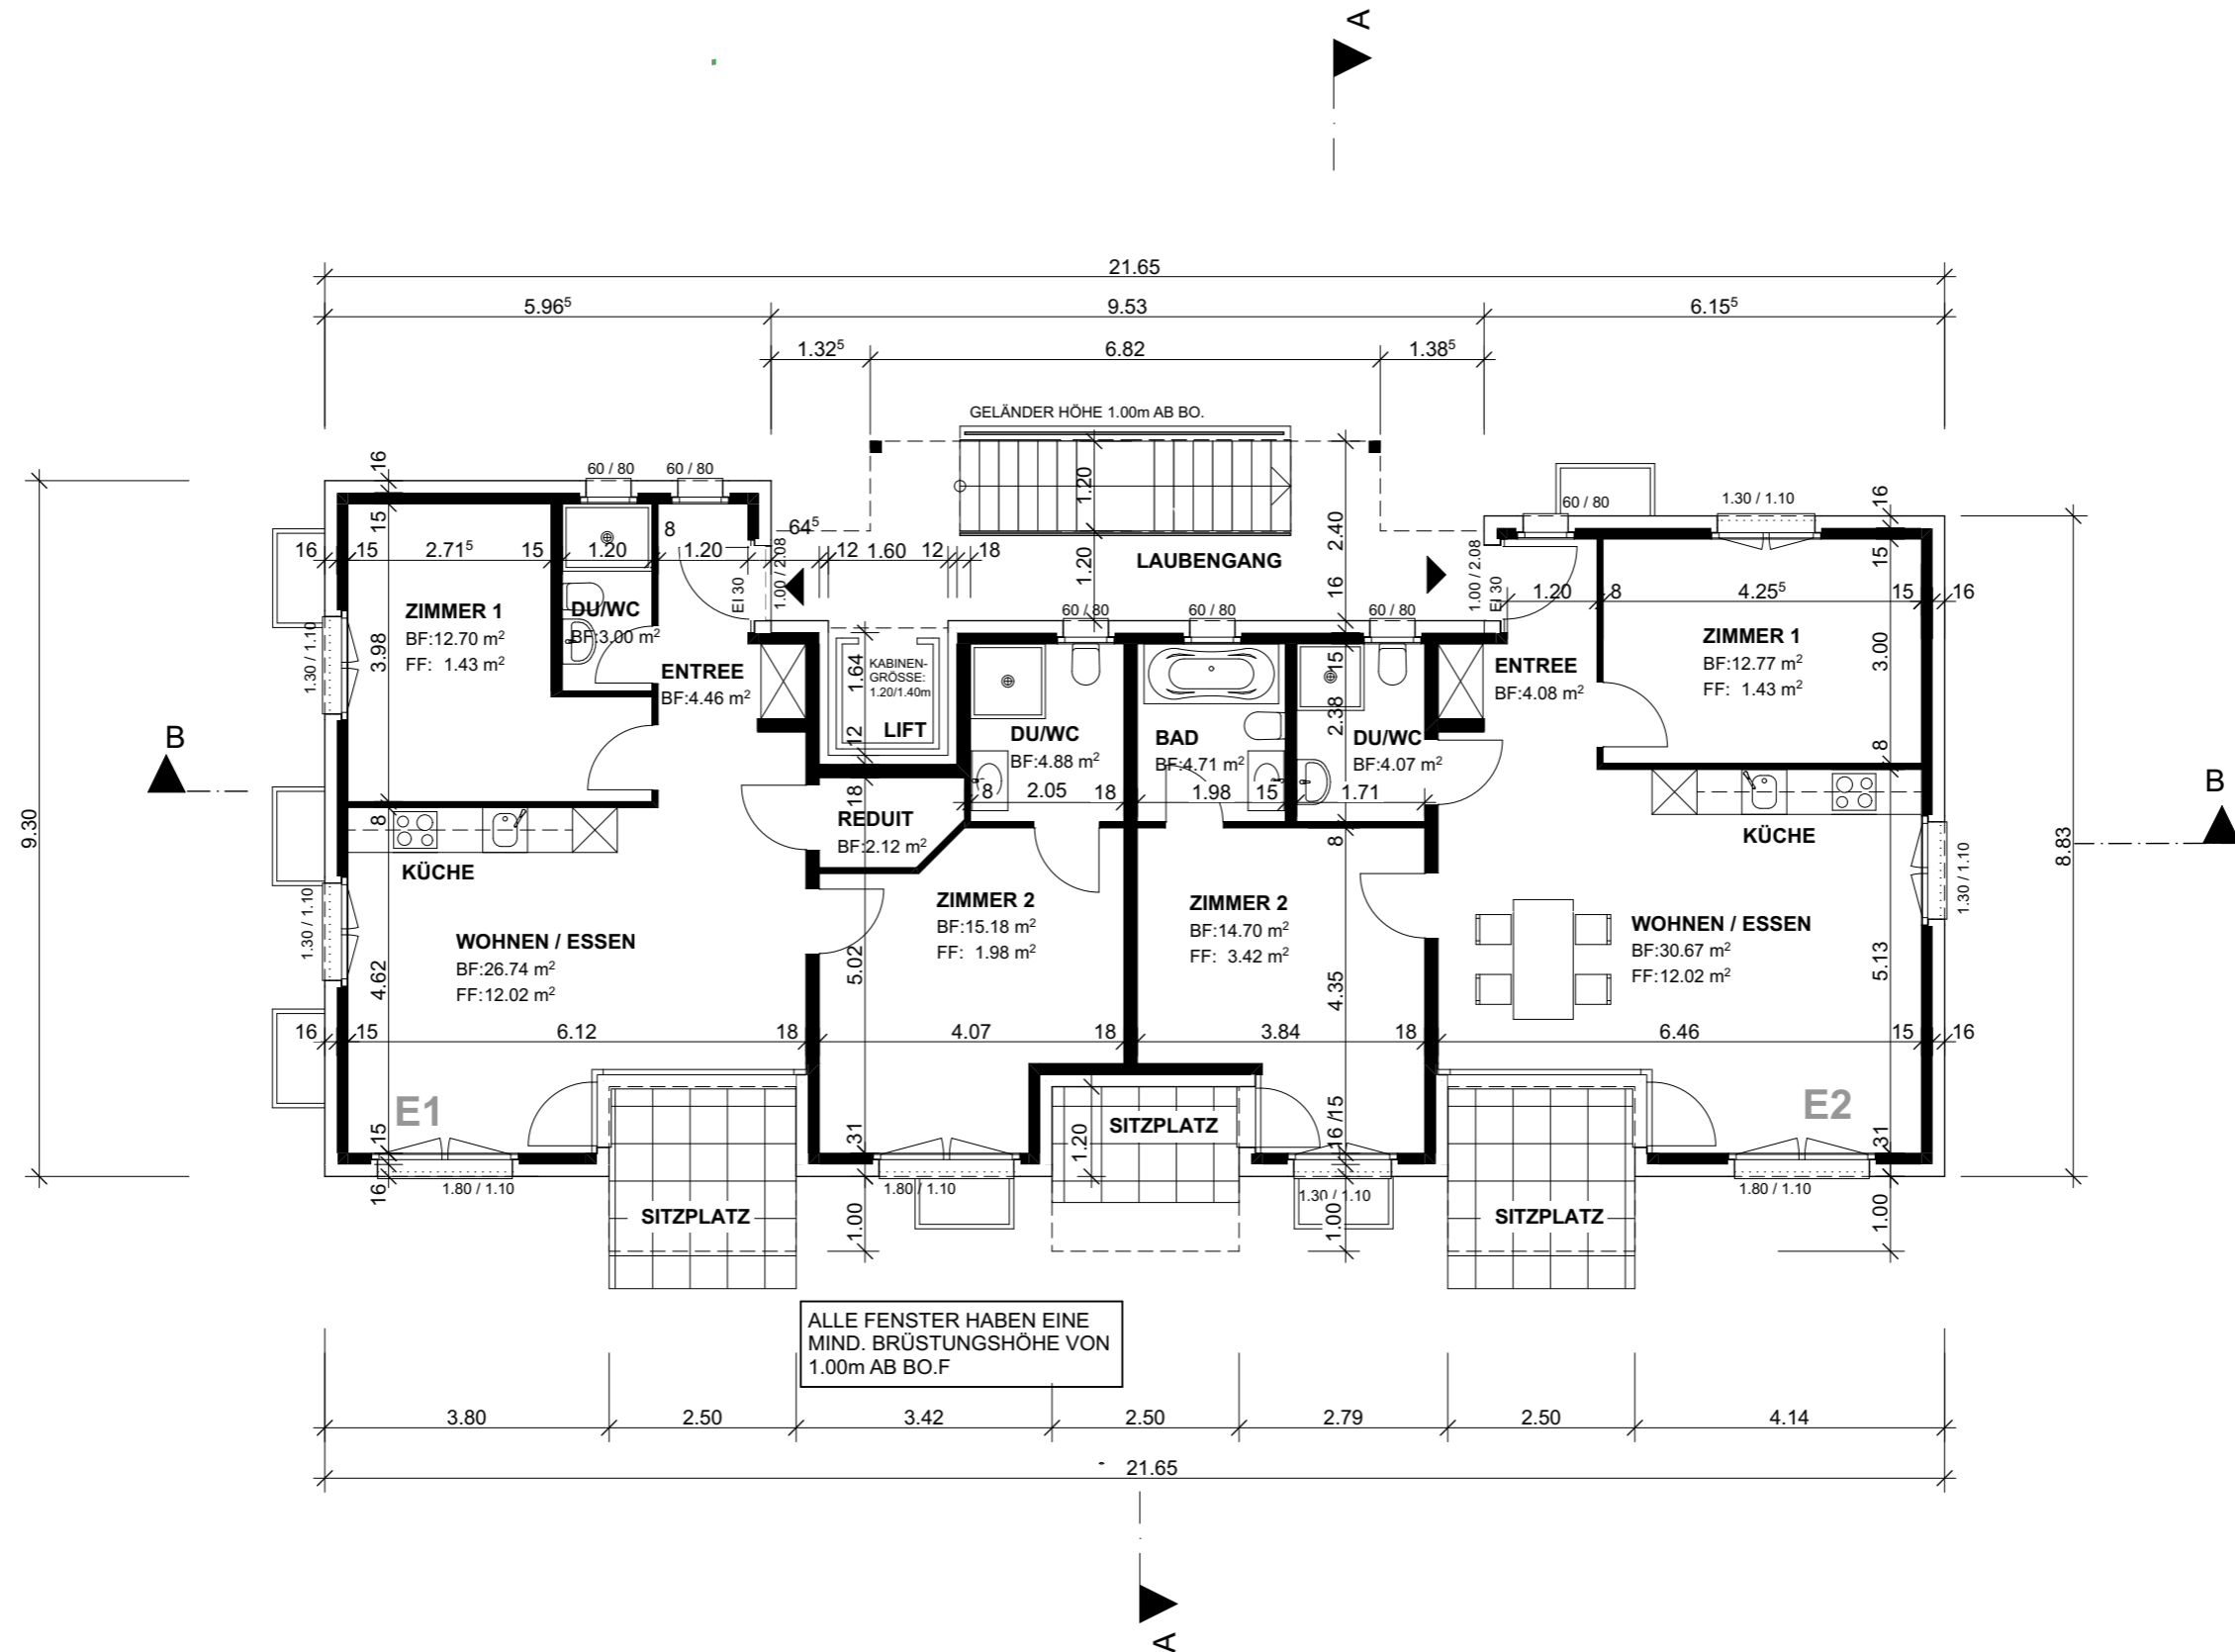

# MFH "Burgstrasse" in 4410 Liestal

Bauherr: Terrimo AG

Architekt: ABEWO GmbH, Dorfstrasse 46, 4612 Wangen b.Olten

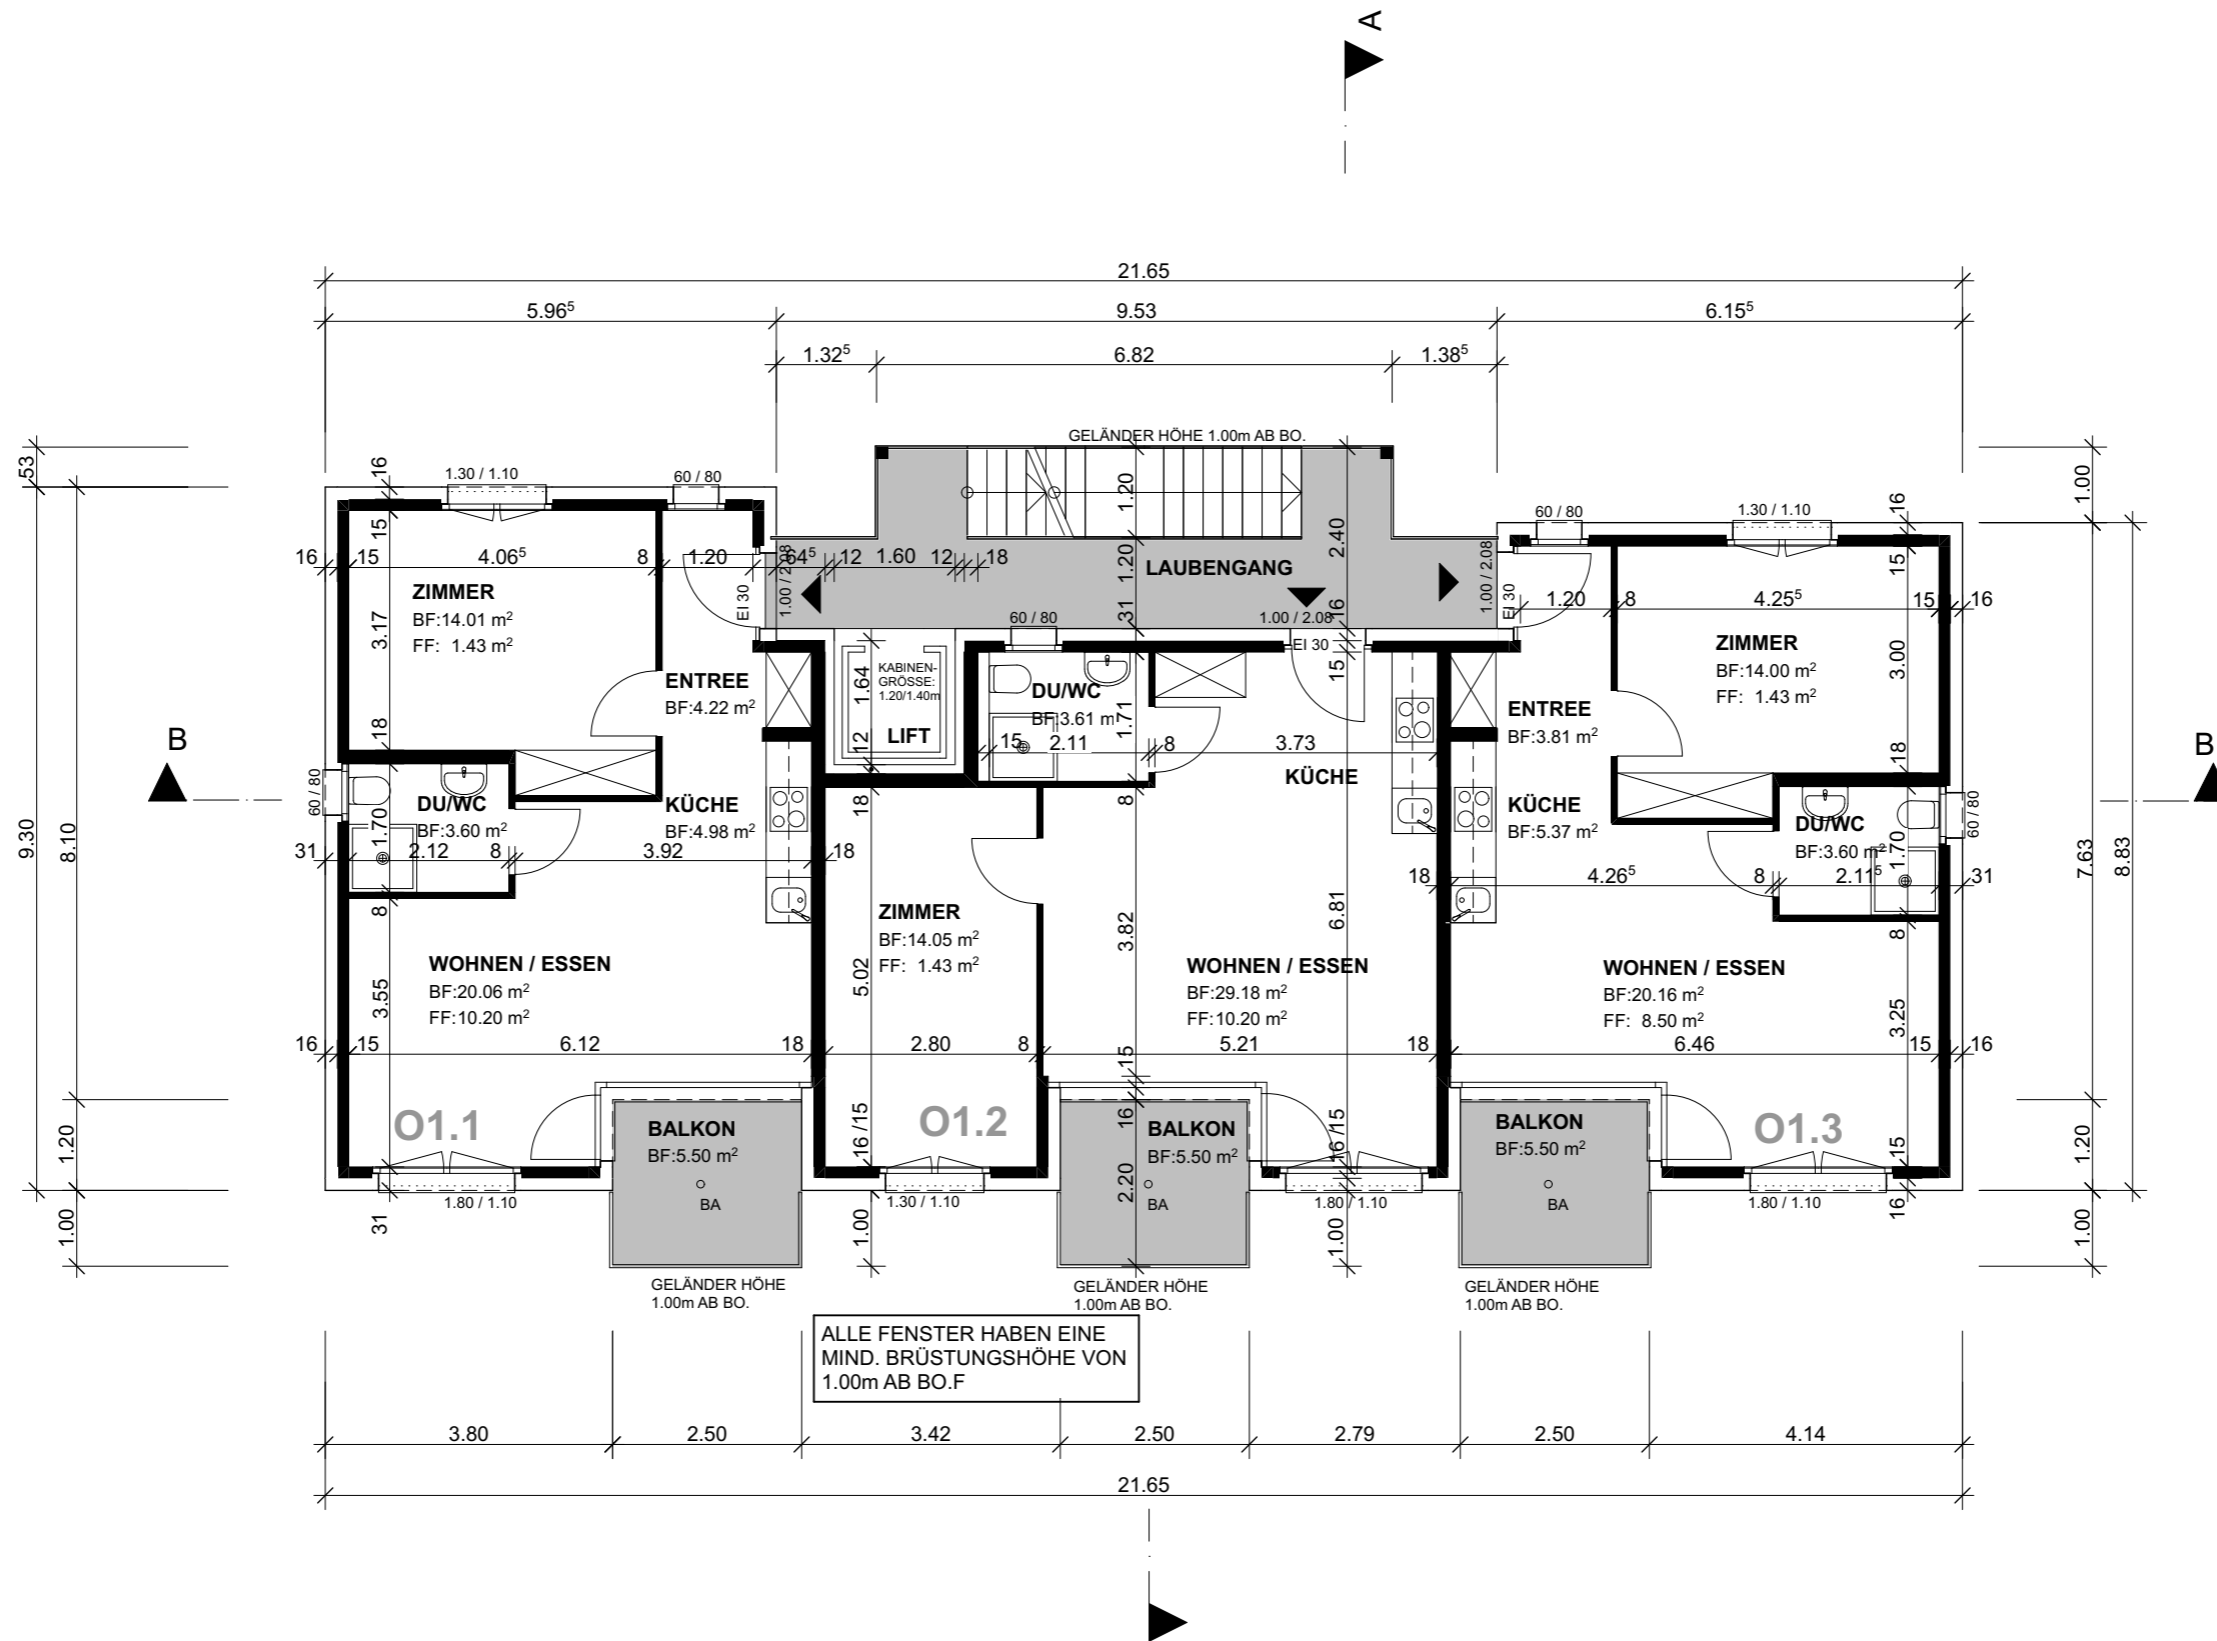

# MFH "Burgstrasse" in 4410 Liestal

Bauherr: Terrimo AG

Architekt: ABEWO GmbH, Dorfstrasse 46, 4612 Wangen b.Olten

